


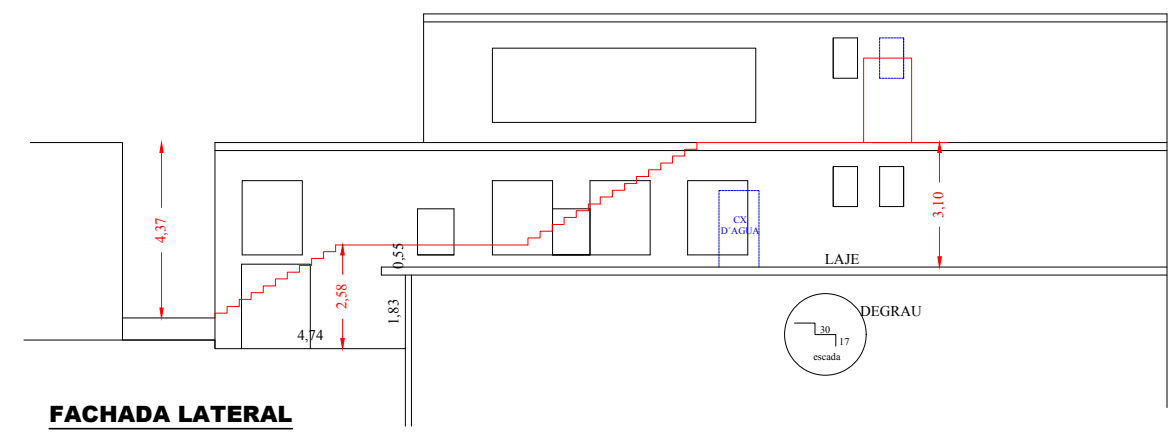


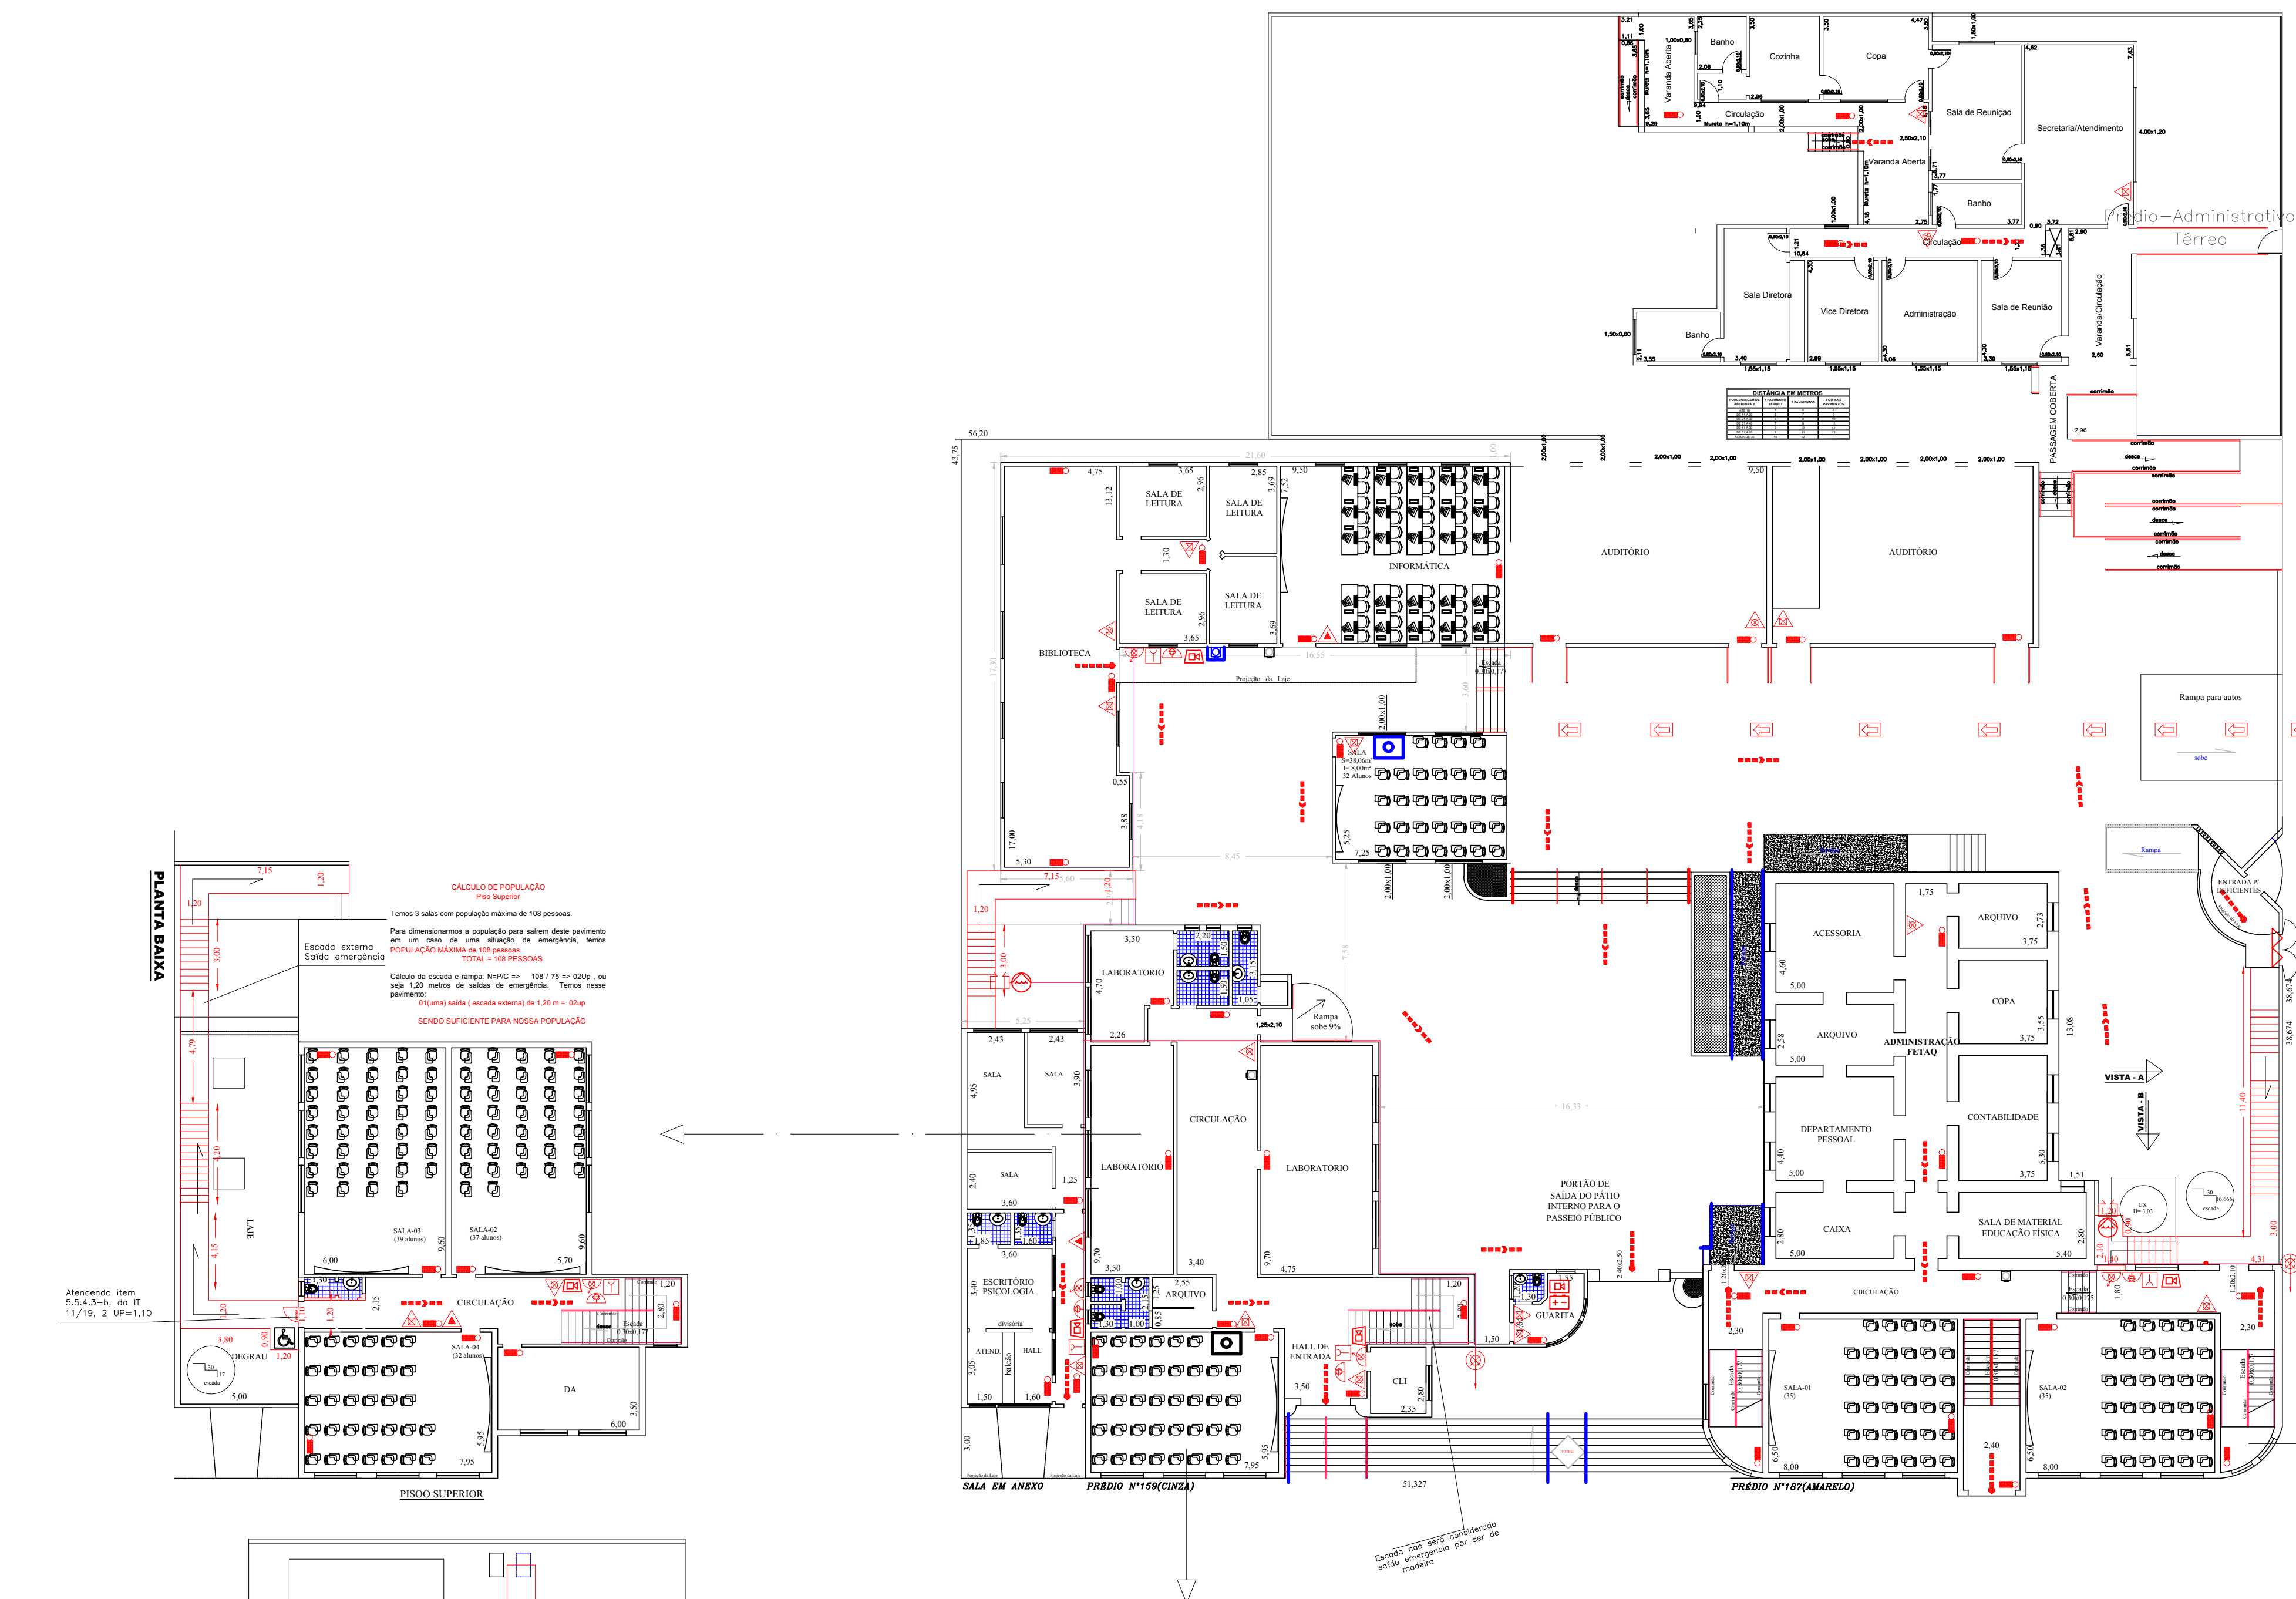

FACHADA LATERAL


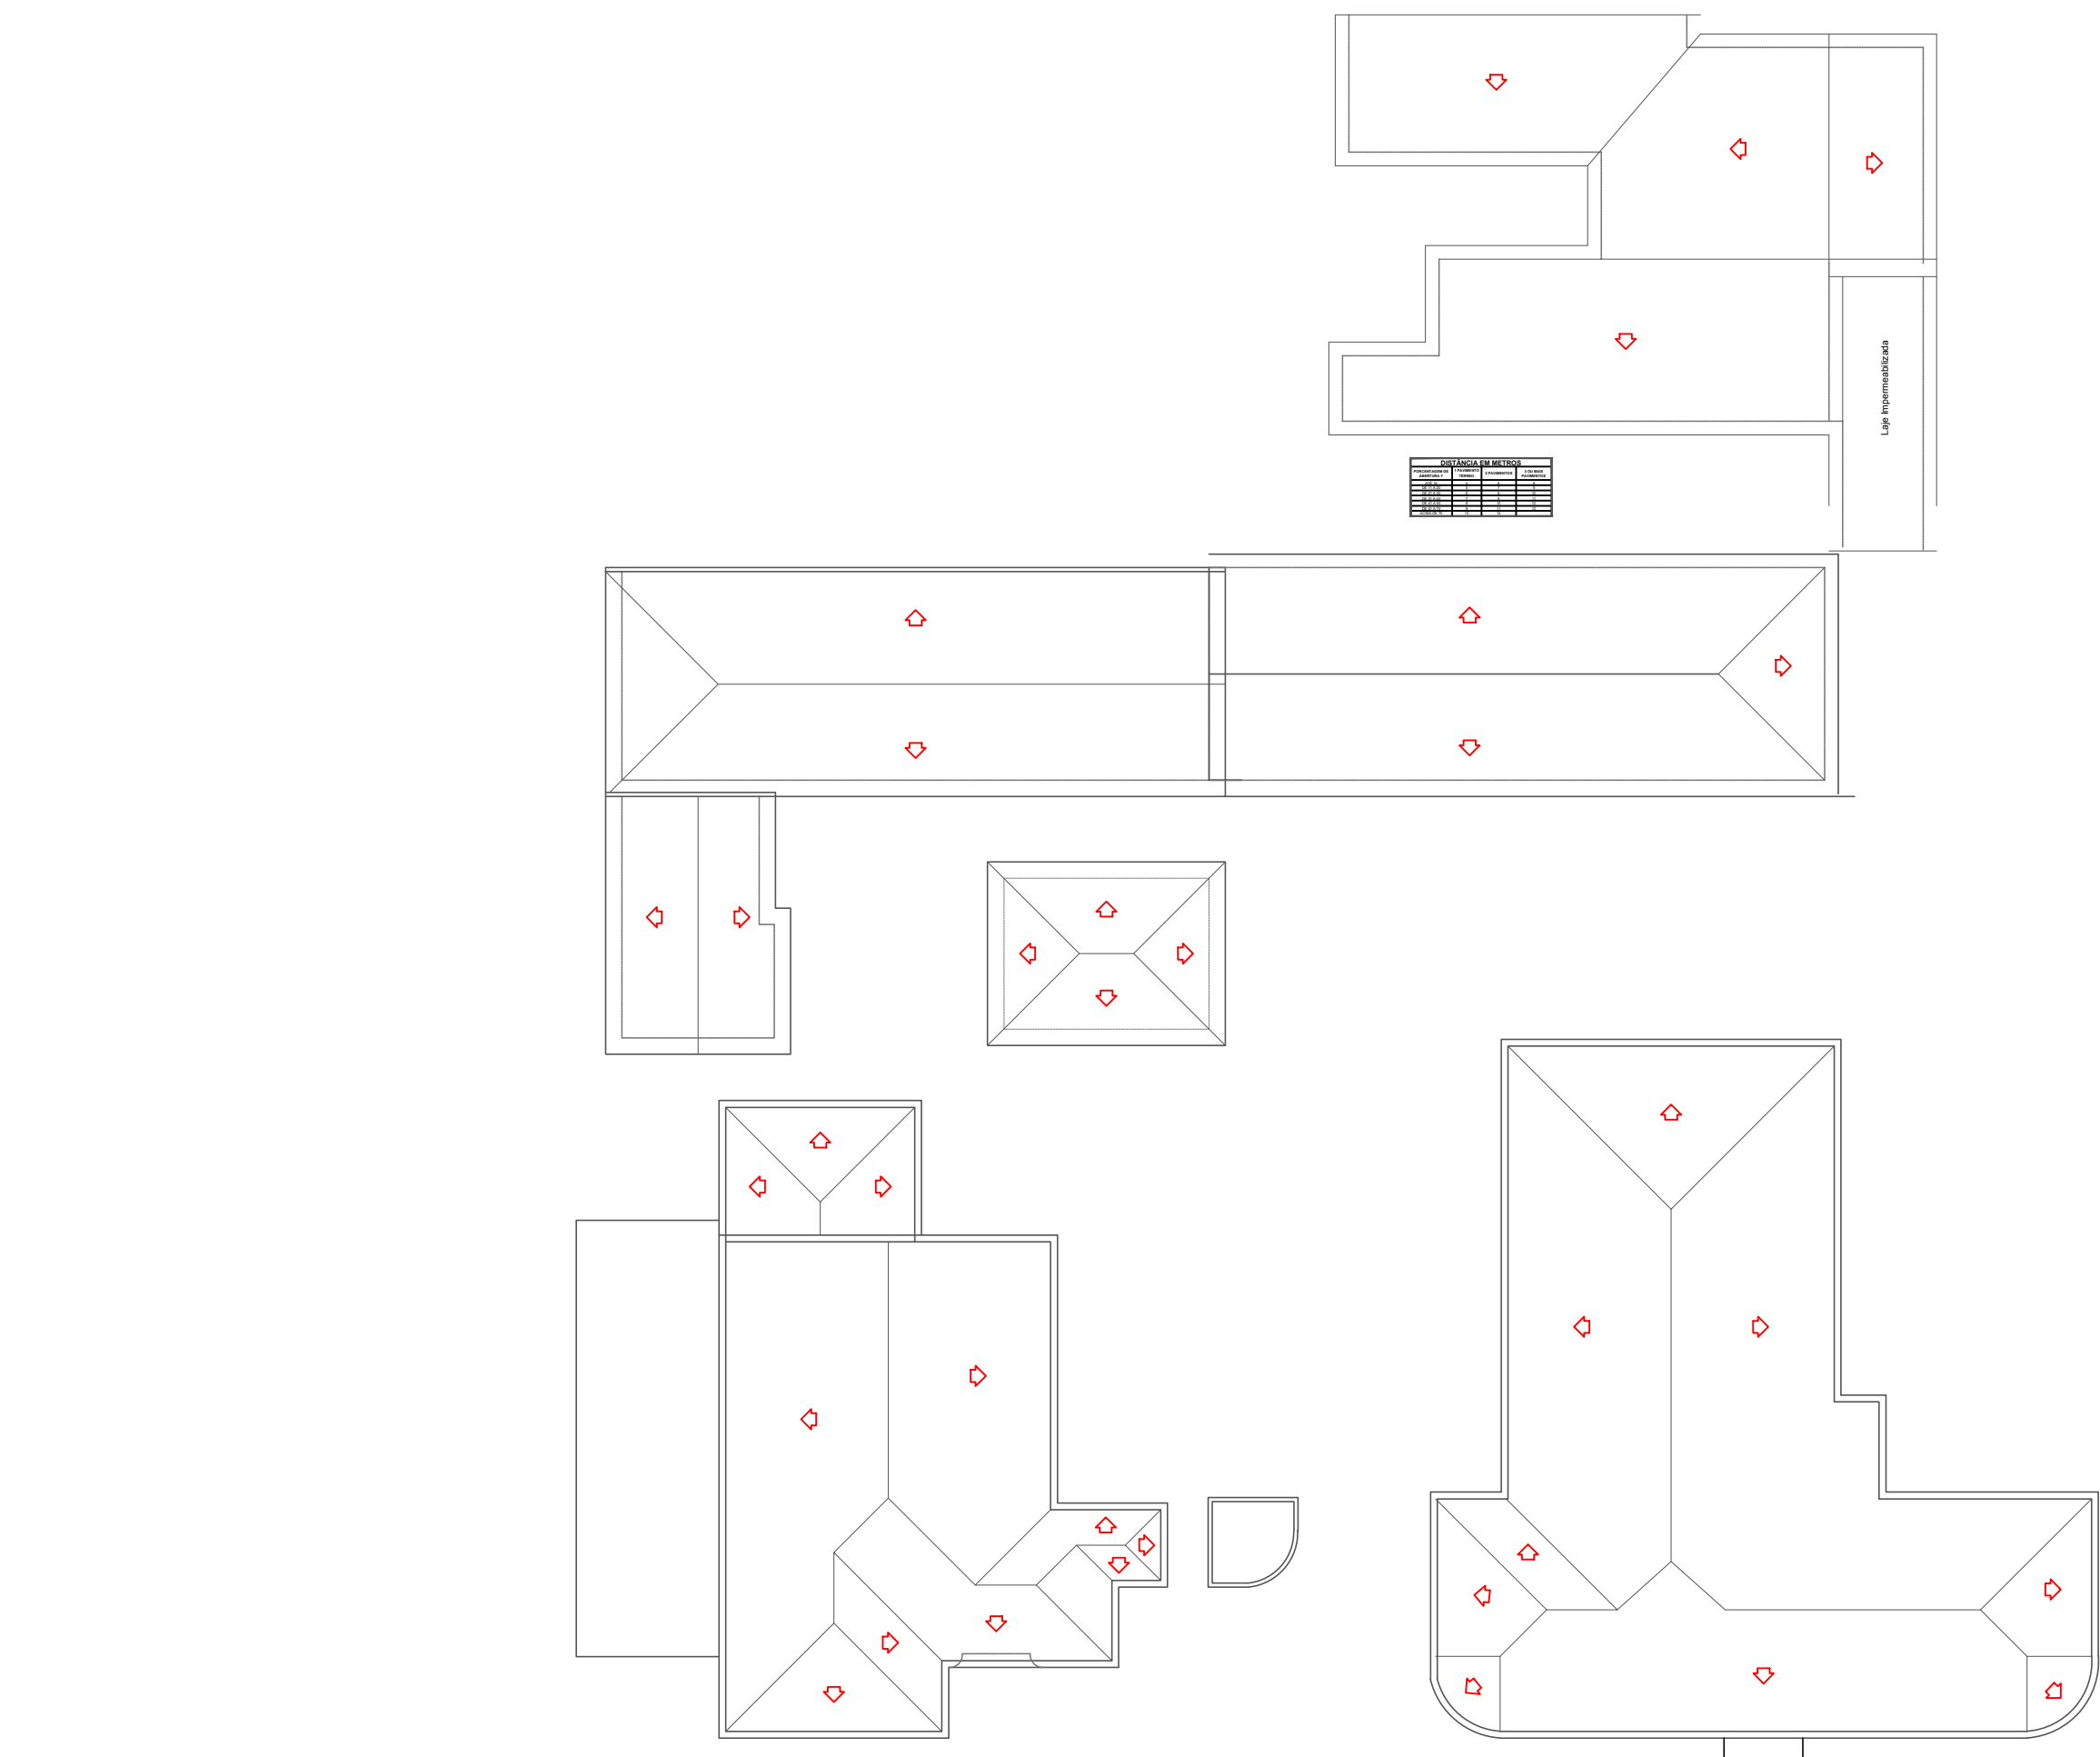


PLANTA DE COBERTURA

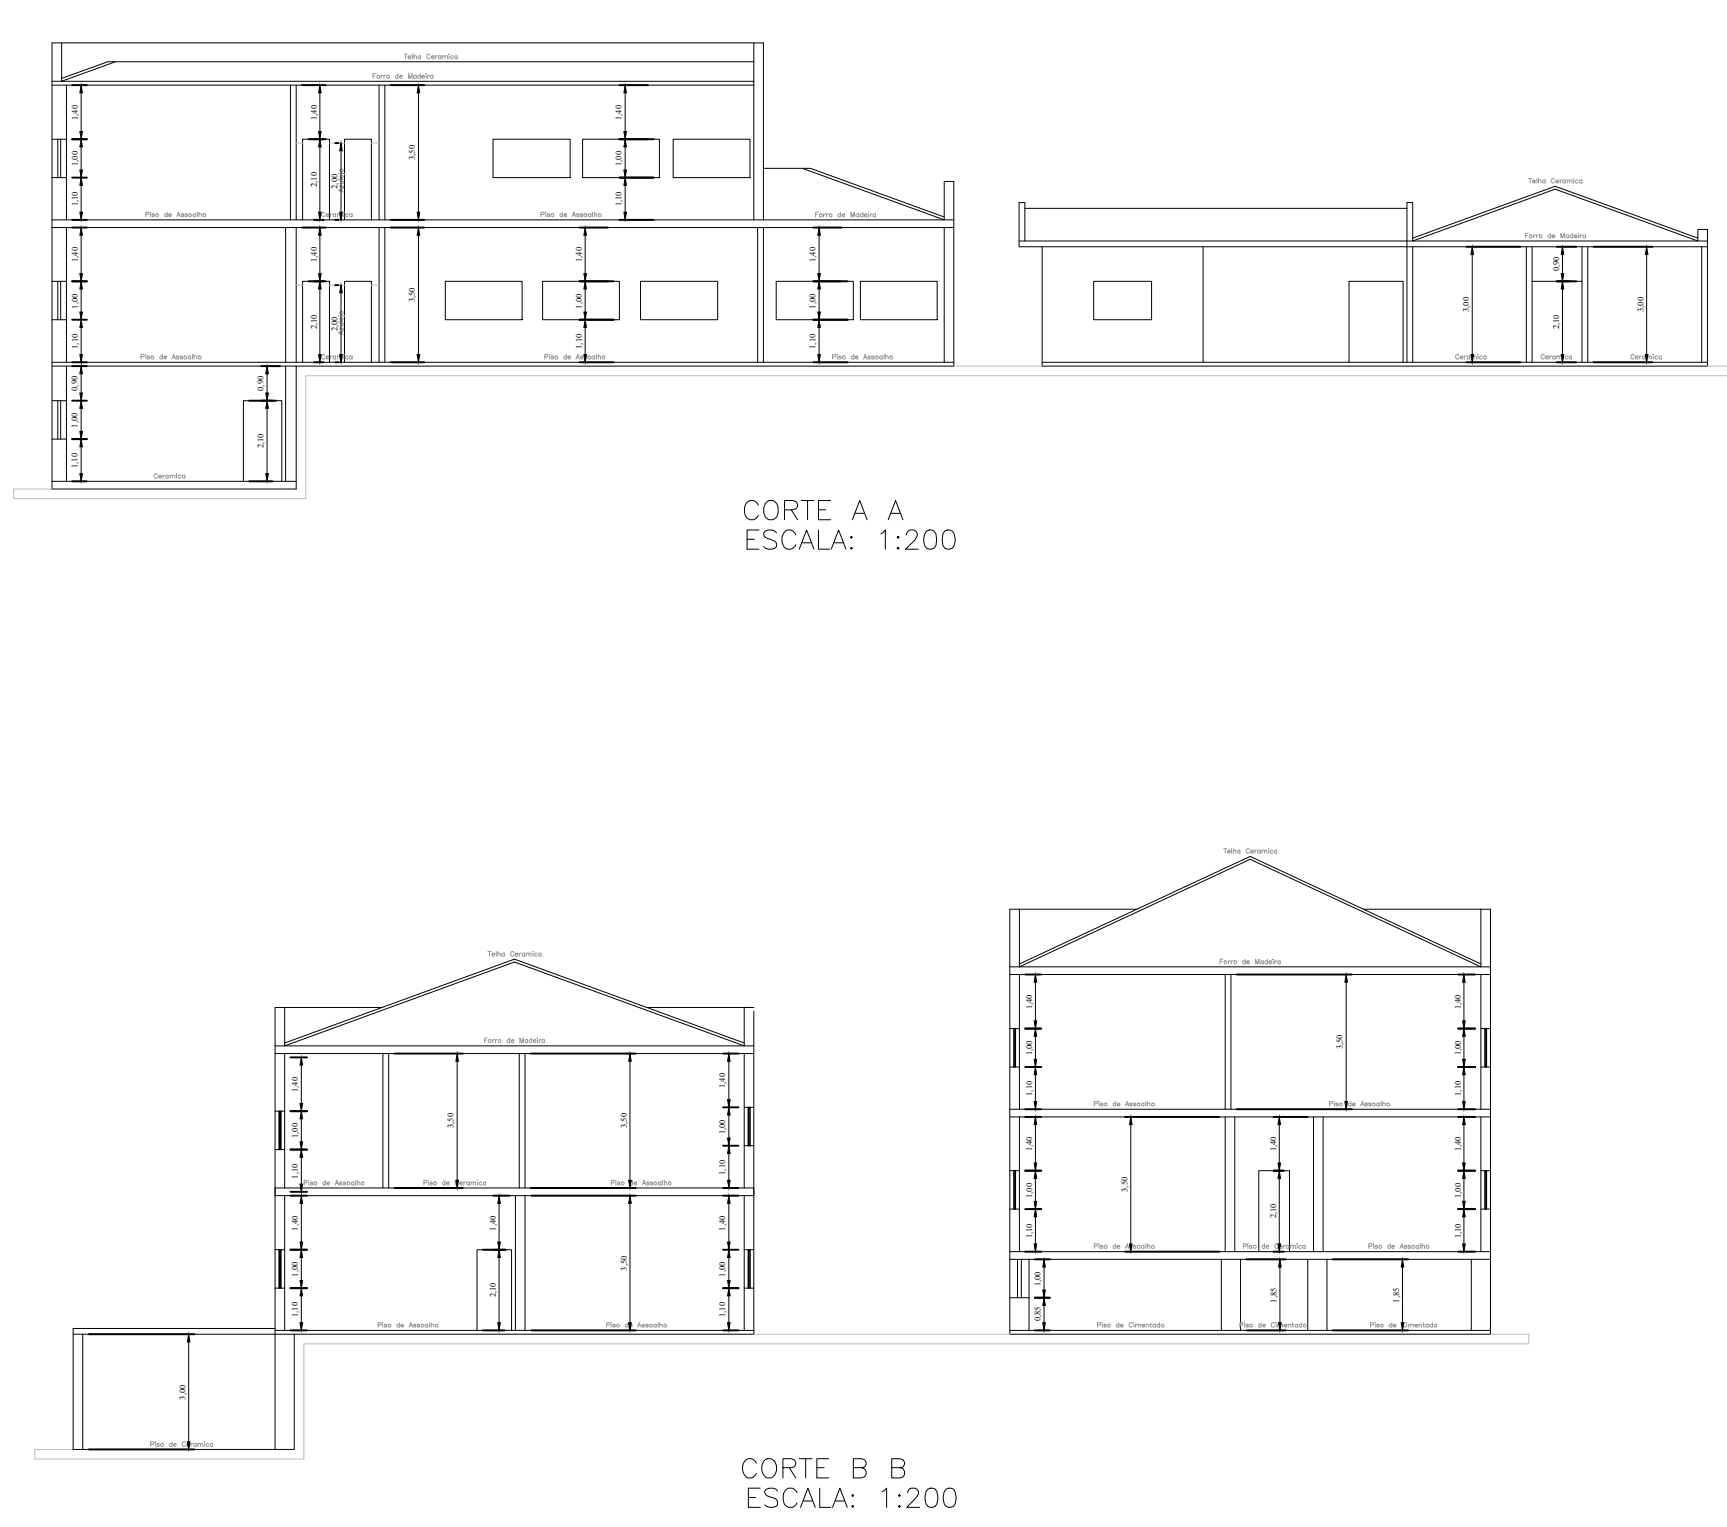


CORTE A-A
ESCALA: 1:200

CORTE B-B
ESCALA: 1:200

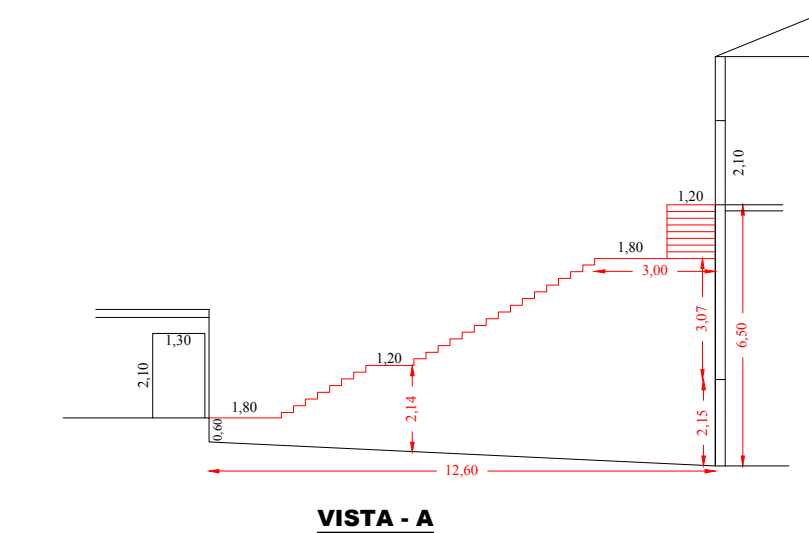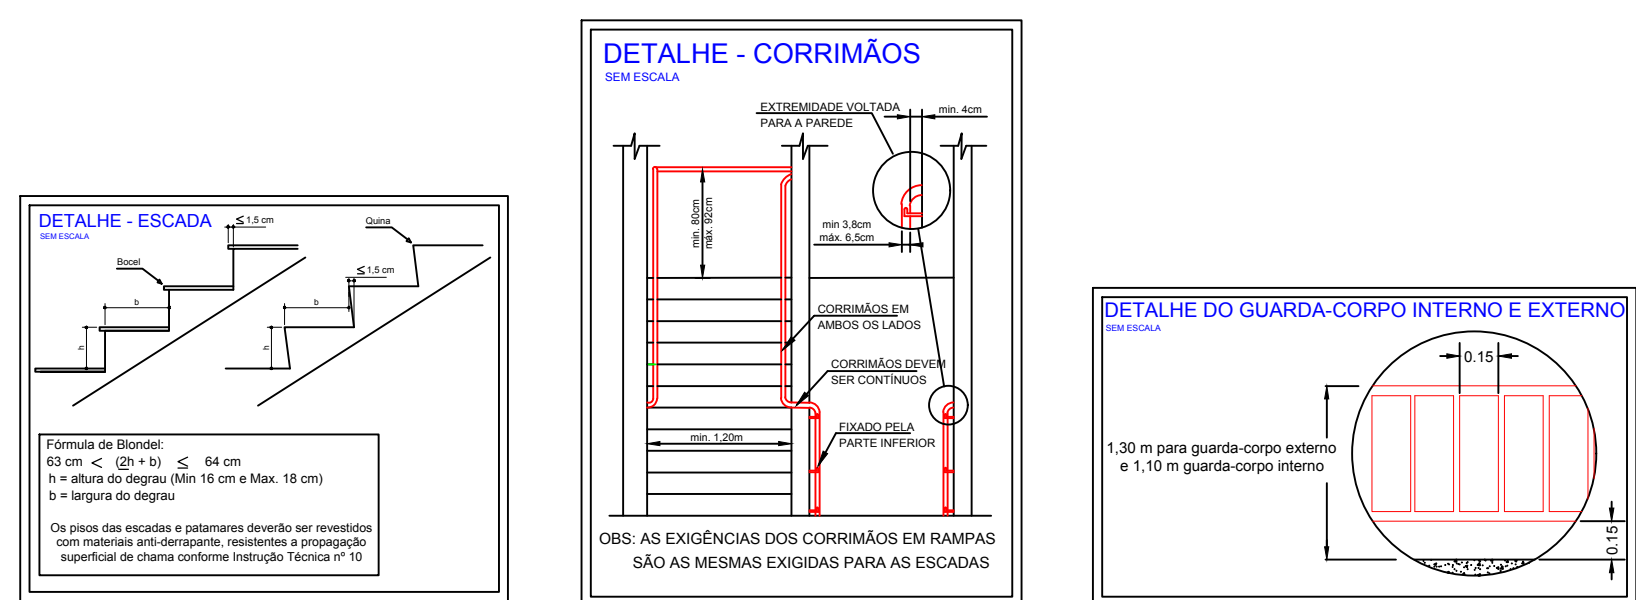

VISTA - A

VISTA - B

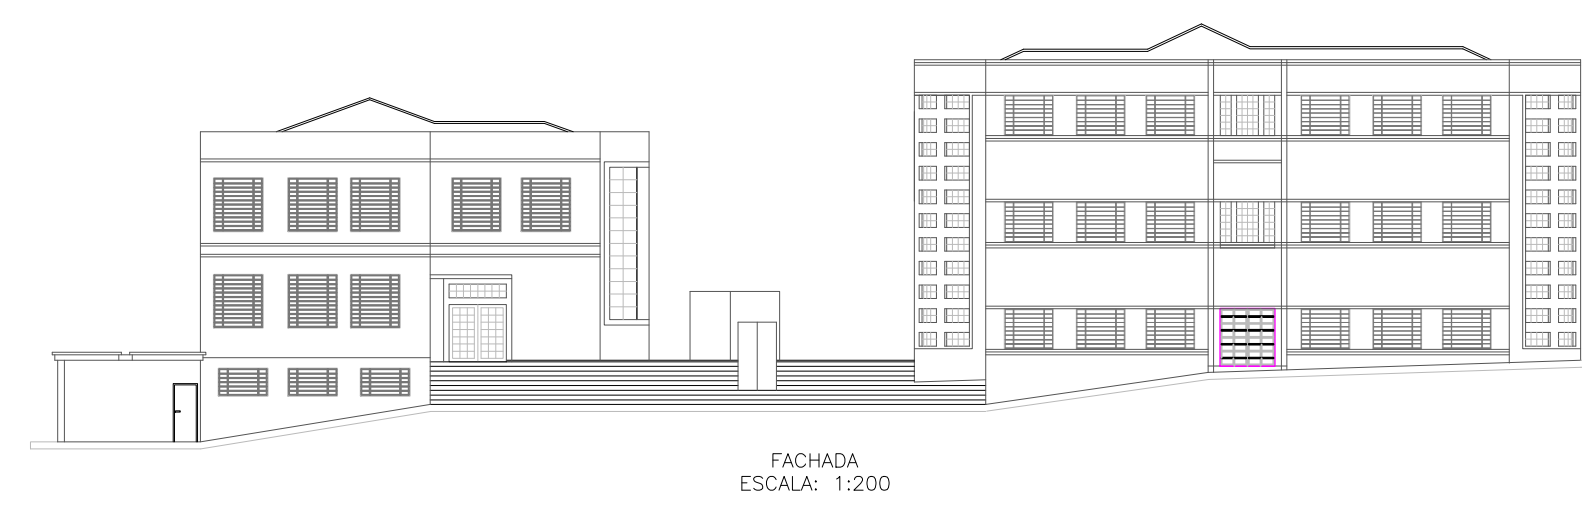


FACHADA
ESCALA: 1:200

FACHADA
ESCALA: 1:200

ÁREA ADM	283,04 m ²
PRÉDIO-1	
PISO INFERIOR-	152,77 m ²
PISO TÉRREO	274,65 m ²
PISO SUPERIOR	231,60 m ²
PRÉDIO-1 FUNDOS	259,32 m ²
GUARITA	10,03 m ²
PRÉDIO-2	
PISO INFERIOR-	435,38 m ²
PISO TÉRREO	435,38 m ²
PISO SUPERIOR	413,88 m ²
TOTAL	2.675,51 m ²

ÁREAS INTERNAS DO COMODOS		ÁREAS INTERNAS DO COMODOS	
AMBIENTES	ÁREAS m ²	AMBIENTES	ÁREAS m ²
PRÉDIO-1 PISO INFERIOR		PRÉDIO-2 PISO INFERIOR	
SALA - 01	43,89	SALA - 01	52,00
SALA - 02	23,76	SALA - 02	52,00
ARQUIVO	2,49	CIRCULAÇÃO	46,44
W.C.	2,16	GUARITA	10,03
SALA - 03	37,50	SALA DE MAT./FEIUS. FISICA	15,12
PRÉDIO-1 PISO TÉRREO		PRÉDIO-2 PISO TÉRREO	
HALL DE ENTRADA	25,62	DEPARTAMENTO PESSOAL	22,00
SALA	47,30	CONTABILIDADE	19,87
W.C.	4,86	ARQUIVO-1	17,82
ARQUIVO	3,18	COPA	15,31
CIRCULAÇÃO	38,05	ACESSORIA	23,00
LABORATÓRIO-1	33,95	ARQUIVO-2	10,03
LABORATÓRIO-2	46,07	PRÉDIO-2 PISO TÉRREO	
LABORATÓRIO-3	14,52	SALA - 1	52,00
W.C.	3,30	SALA - 2	52,00
W.C.-1	3,30	CIRCULAÇÃO	52,26
W.C.-2	3,30	SALA - 3	52,00
PRÉDIO-1 PISO SUPERIOR		PRÉDIO-2 PISO SUPERIOR	
SALA - 04	47,30	SALA DOS PROFESSORES	22,14
SA	21,00	SALA DA COORDENADORA	17,82
CIRCULAÇÃO	23,38	DIRETORIA-1	27,11
W.C.	4,86	DIRETORIA-2	17,82
SALA - 02	54,72	W.C. GENTILEZA	11,98
SALA - 03	57,60	SALA - 04	52,00
PRÉDIO-1 FUNDOS		PRÉDIO-2 FUNDOS	
SALA	38,06	SALA - 04	52,00
BIBLIOTECA	82,88	SALA - 05	51,57
SALA DE LECTURA 1/2	10,80	W.C. MASCULINO	17,82
SALA DE LECTURA 2/2	10,81	SALA - 06	75,65
INFORMATICA	71,44	SALA - 07	42,66
		ARQUIVO	8,84

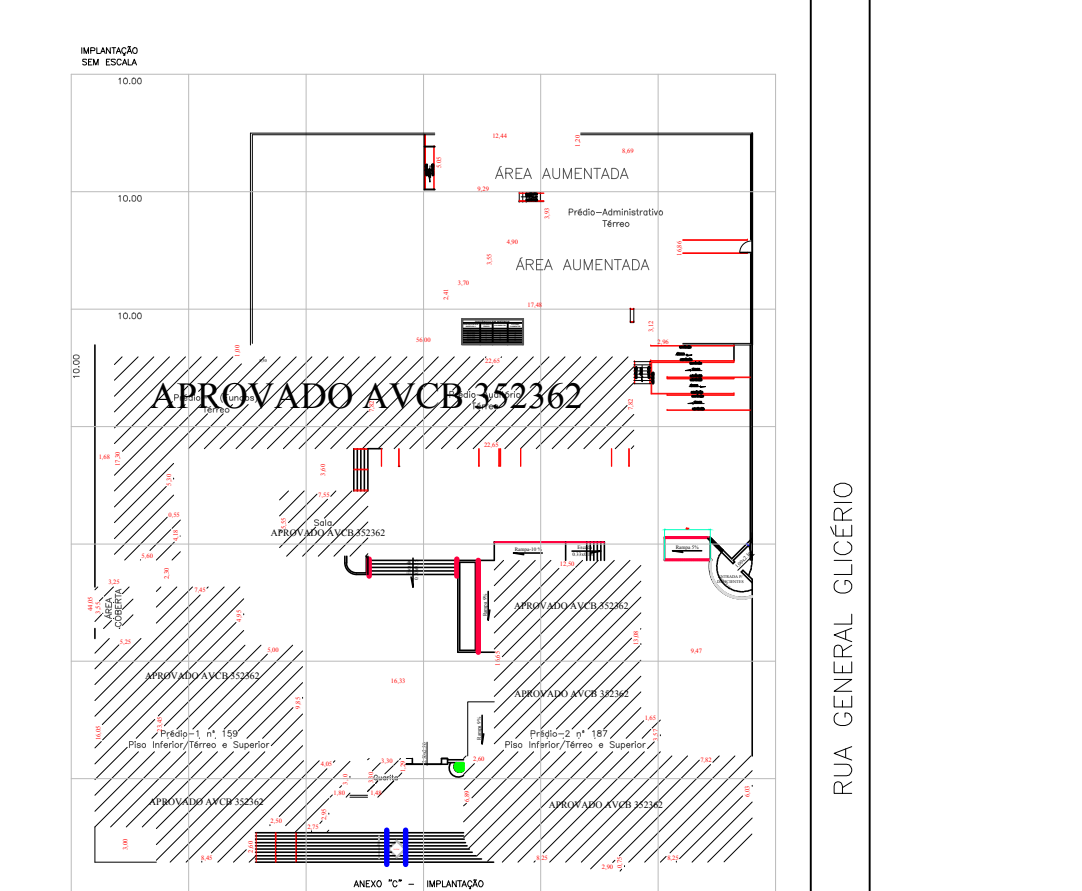

PRAÇA DR. HORÁCIO RAMALHO

RUA GENERAL GLICÉRIO

RUA RUI BARBOSA

PROJETO DE ARQUITETURA

FOLHA 01 DE 01

OBRA

PROPOSTA DO SISTEMA DE PROTEÇÃO CONTRA INCÊNDIO

LOCAL

PRAÇA HORACIO RAMALHO N° 159 E 187

BAIRRO

CENTRO

CIDADE

TAQUARITINGA S.P.

PROPRIETARIO

INSTITUTO TAQUARITINGUENSE DE ENSINO SUPERIOR (ITES)

SITUAÇÃO

Rua Manoel Gervasio
Rua Manoel Gervasio
Rui Barbosa
Local

ÁREAS EM M²

ÁREA FACULDADE 2.392,47 m²
ÁREA ADM 283,04 m²
Total construída coberta 2.675,51 m²

APPROVAÇÃO

DECLARAÇÃO PARA OS DEBENTES FINOS DE DIREITO E ESTATO LEGAL, QUE A APROVAÇÃO DO PROJETO NÃO IMPLICA NO RECONHECIMENTO DE PROPRIEDADE DO TERRENO POR PARTE DA PREFEITURA.

Inst. Taquaritinguense de Ens. Superior

PROJETO-RESPONSÁVEL TÉCNICO

Adalberto Luiz Vincenzi

Eng. Civil CREA 060.123.410-E-SP

ART. 2.392.323/2006-114